




Контроль параметров микроклимата



Датчик температуры



Датчик температуры и влажности

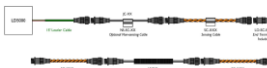

Ленточный датчик утечки воды

Помещение электрощитовой



ГРЩ

Помещение выпрямительной



ИБП

Помещения электрощитовой, выпрямительной, машинного зала



Щиты электрические распределительные

Помещение машинного зала



Прецизионные кондиционеры

Помещение машинного зала



АУГПТ

Контроль состояния дверей



Магнитоконтактный извещатель



Контроль доступа к кабинету (шкафу)

Площадка ДГУ




ДГУ

Площадка холодильных машин



Чиллеры

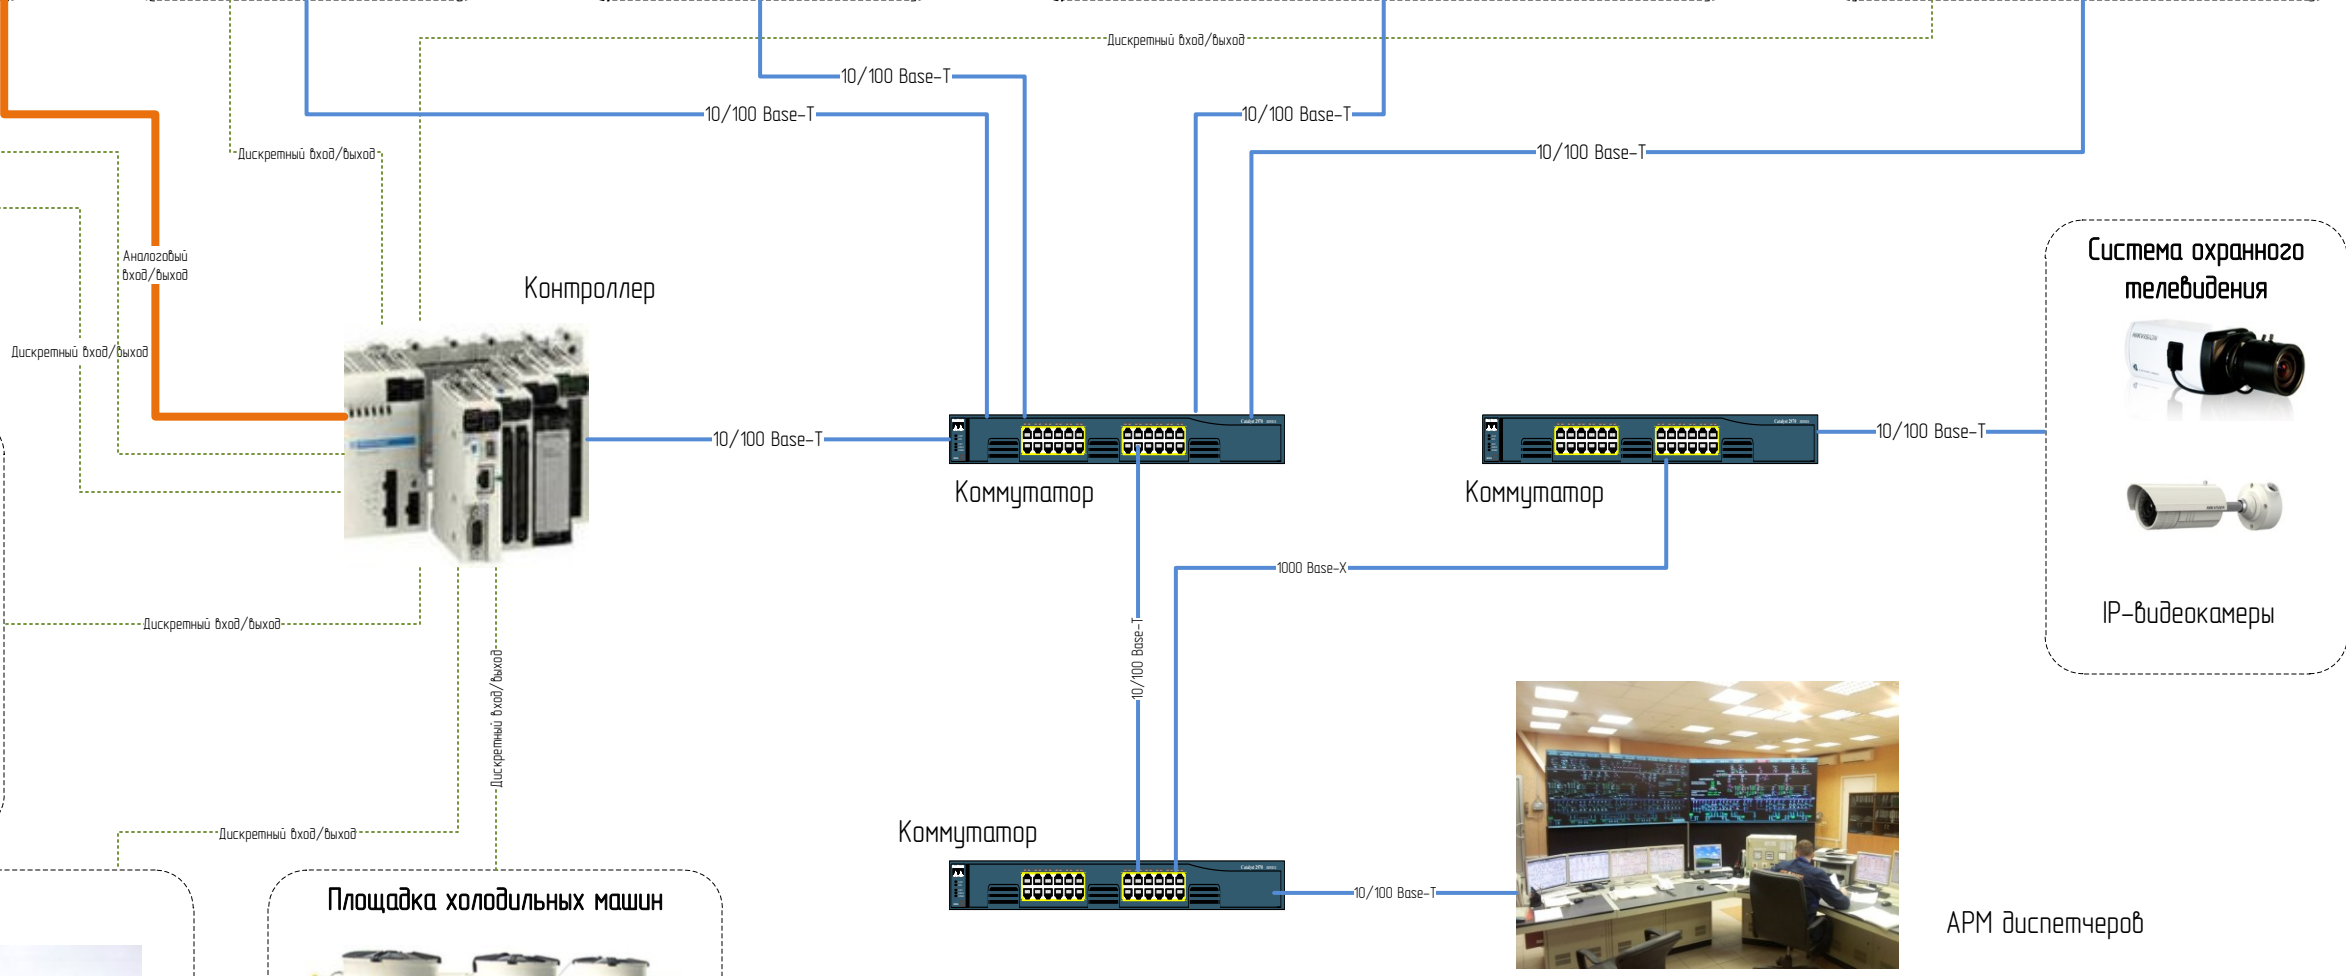

Взаим. инв. №	
Подл. и дата	
Инв. № подл.	

						Концепция		
Изм.	Кол.уч.	Лист	№ док.	Подп.	Дата			
Чертил								
Разраб.						ЦОД		
						Стадия	Лист	Листов
							4	7
ГИП						АСДУ. Схема структурная		
						<b>WINTEGRA</b>		